






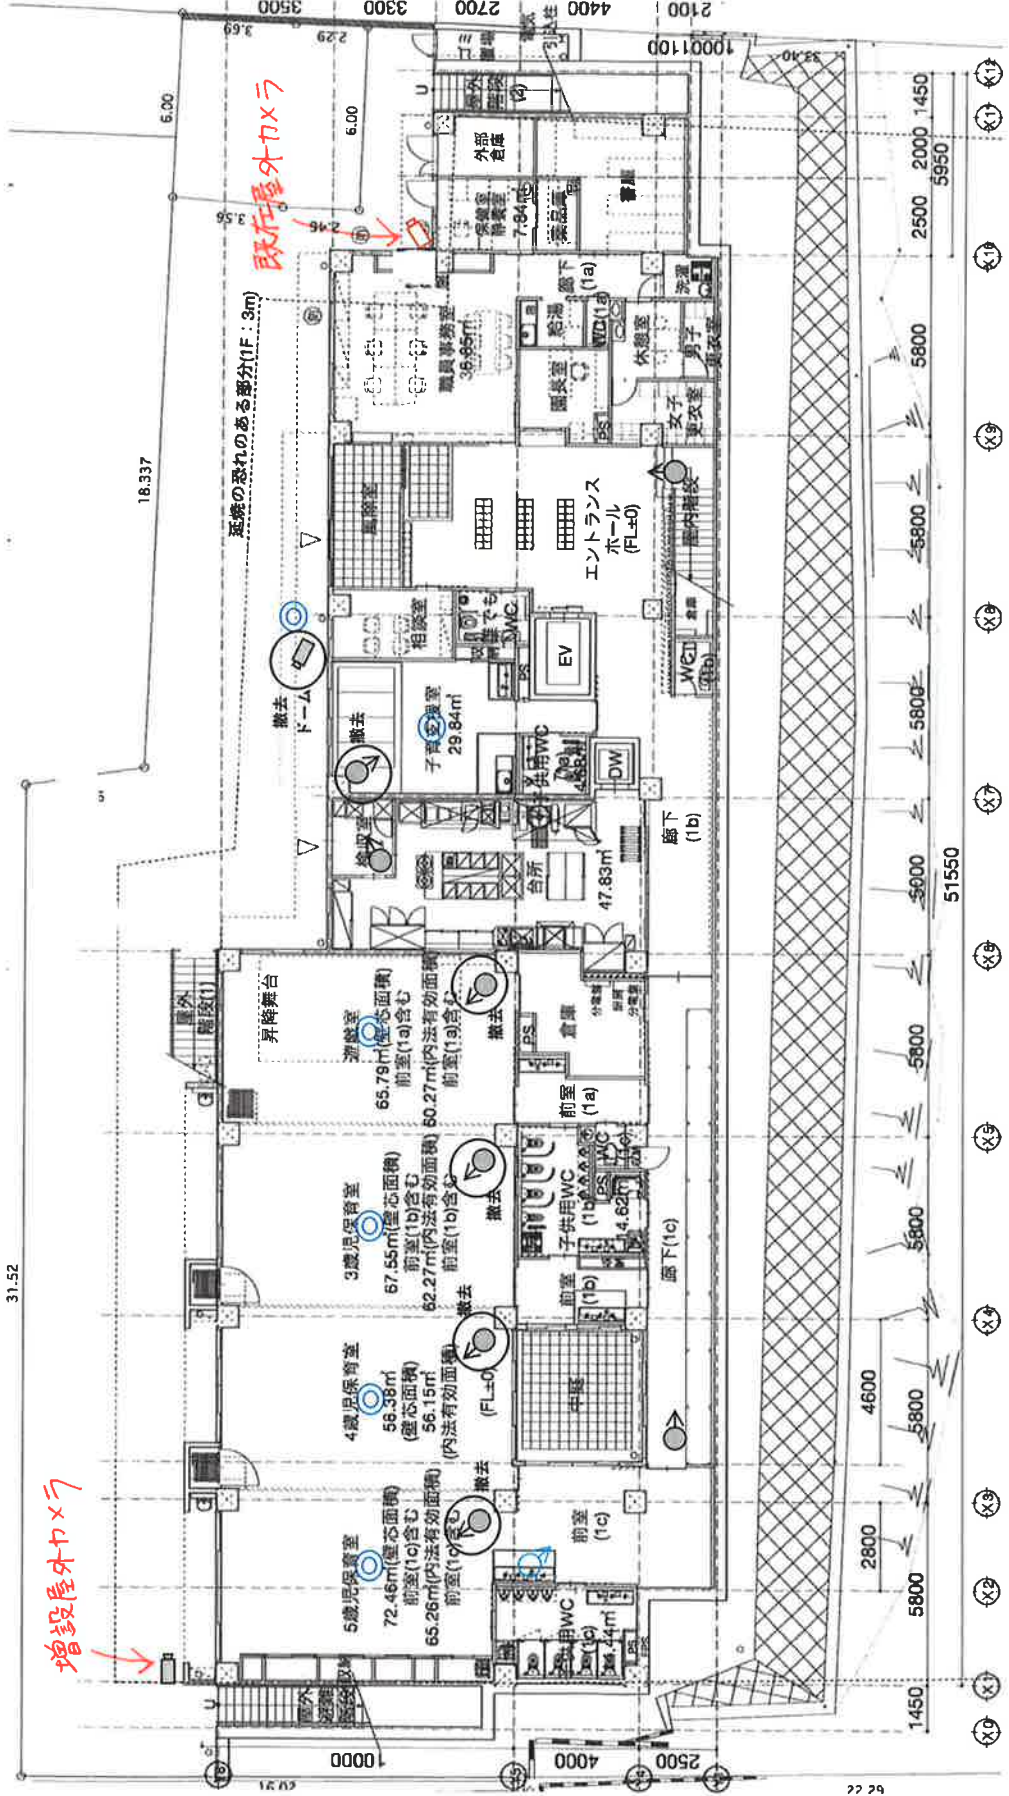


光明第四こども園カメラレイアウト1F


- 増設屋外カメラ x 1
- ◀ 増設屋内カメラ x 1
- ◎ 全方位カメラ x 6
- ◻ 既存屋外カメラ x 3
- ◀ 既存屋内カメラ x 3

撤去 6



光明第四こども園カメラレイアウト2F

-  増設屋外カメラ × 5
-  増設屋内カメラ なし
-  全方位カメラ × 4
-  既存屋外カメラ × 2
-  既存屋内カメラ × 2
-  モニター
-  レコーダー

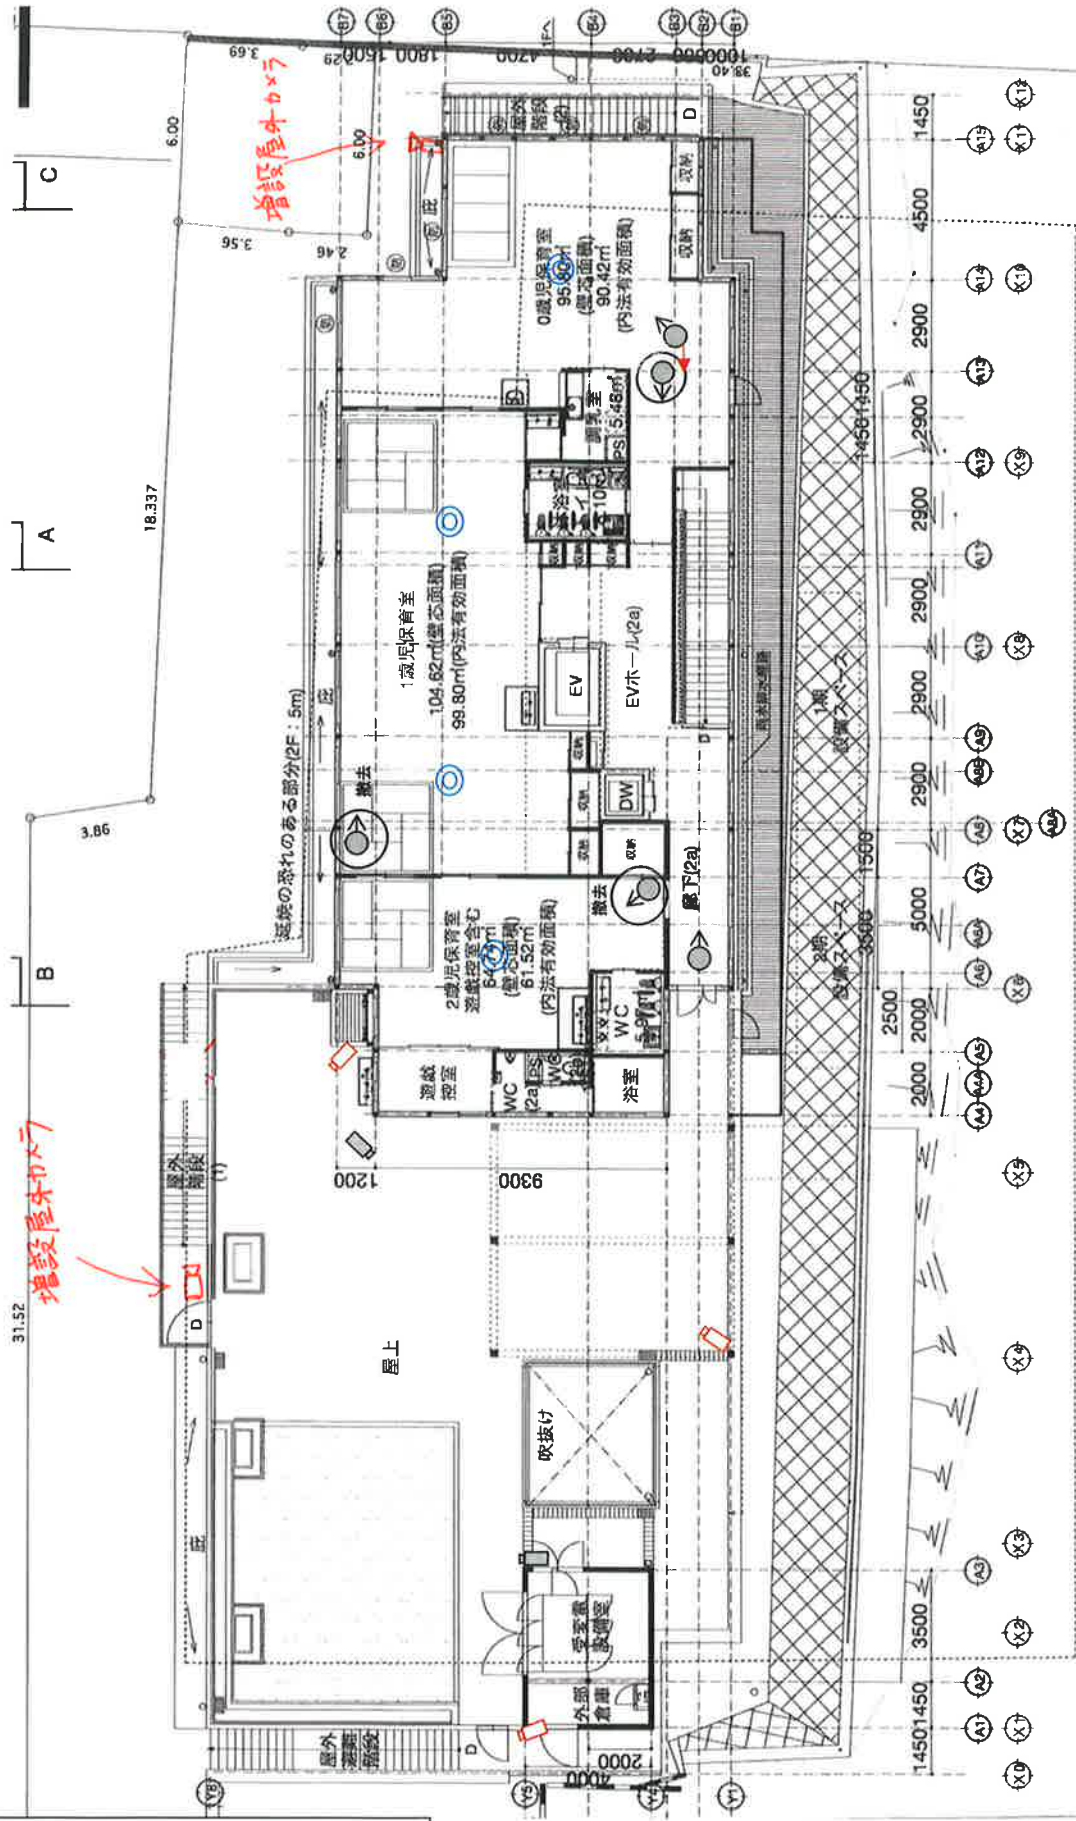

撤去 3